


Rekreační  
minigolf

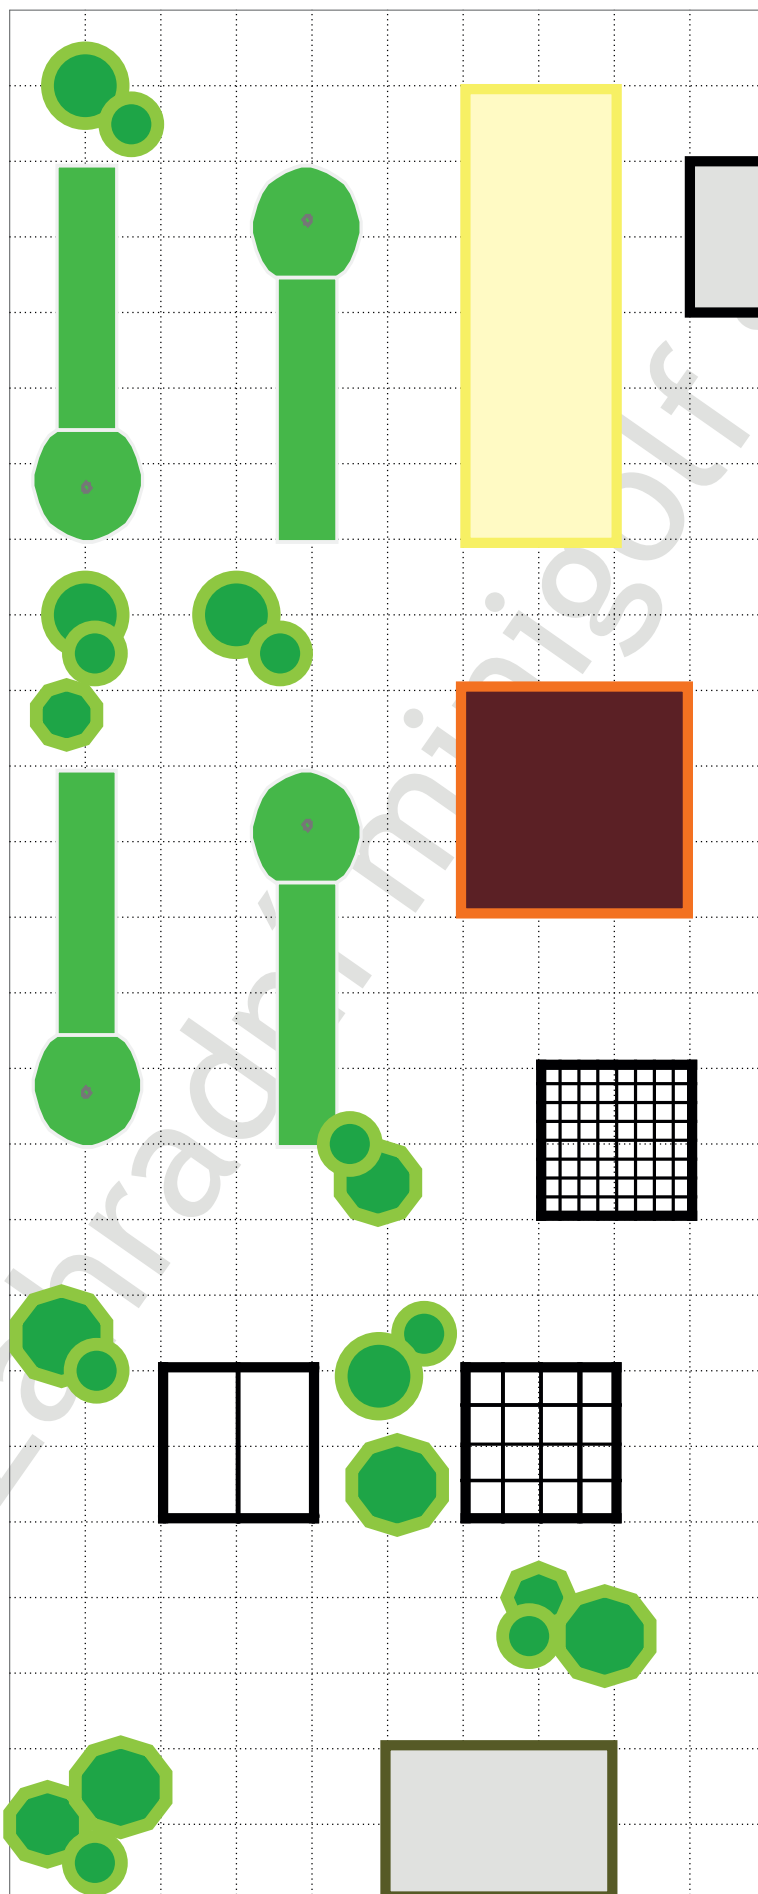

Box na  
uschování

Petanque

Ruské kuželky

Šachy/dáma

Mlýn

Vrhcáby

Posezení

Název projektu:  
SENIOR PARK  
Nabídka č.:

Datum:

Zpracoval:  
Ing. Ondřej Vrabec

