


Rekreační
minigolf

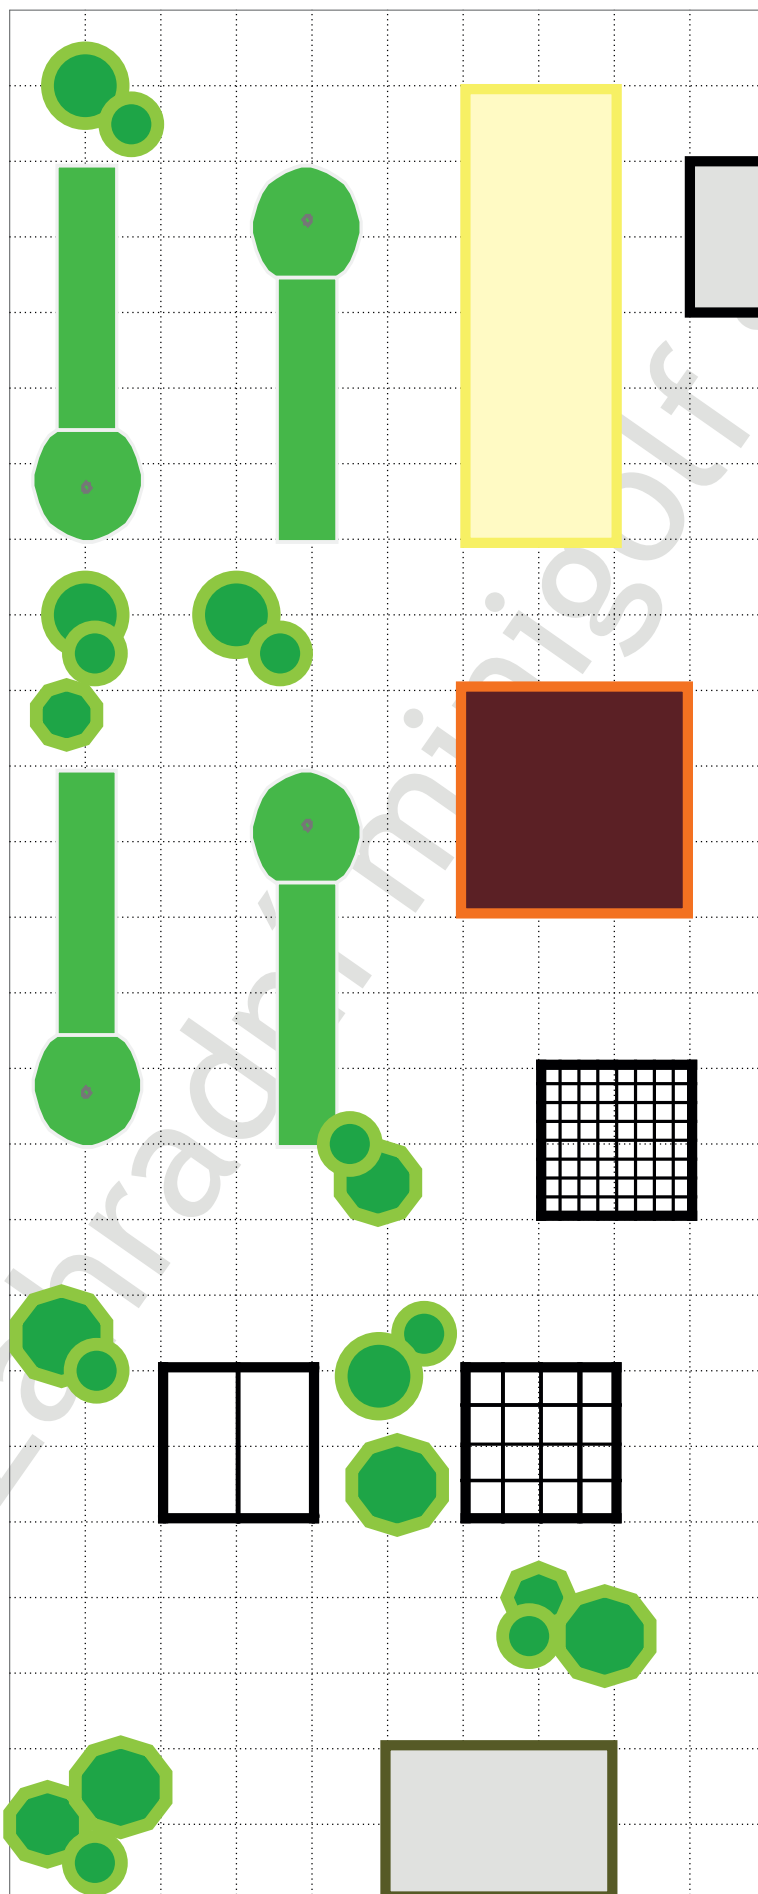

Box na
uschování

Petanque

Ruské kuželky

Šachy/dáma

Mlýn

Vrhcáby

Posezení

Název projektu:
SENIOR PARK
Nabídka č.:

Datum:

Zpracoval:
Ing. Ondřej Vrabec

